

ВЕДОМОСТЬ МАЛЫХ			
Поз.	Наименование	Кол.	Примечание
ДИП:			
1	NRO852-1001 Паркур 2	1	"КОМПАН"- детские площадки и игровое оборудование
2	NRO531-1001 Оазис	1	
3	ELE400158-3017F Колодок Юниор, Желтый	3	
4	GXY801400-5017 Колодок 1 на поверхность	2	
5	NRO906-1101 Качели "Гнездо"	1	
6	ELE400002-01F Наездник, Желтый	2	
7	ELE400002 - Пчелка, Желтый	2	
ОФП:			
8	Скамейка для пресса СВС-19-м	1	ООО "ВоркаутСпорт"
9	Турник, брус, шведская стенка СВС-30	1	
10	Перекладины для отжиманий СВС-5	1	
11	Тройной каскад турников СВС-4	1	
12	Рукоход СВС-21	1	
13	Брусья параллельные двойные СВС-11	1	

Поз.	Наименование	Кол.	Примечание
СП:			
14	NRO816-1001 Комбинация	1	"КОМПАН"- детские площадки и игровое оборудование
15	NRO105-0502 Качалка-балансир для 2-их	1	
16	ELE500007-3017BL Вертушка-эксцентрик, Синий	1	
17	NRO306-1011 Башенка с горкой, Н=1,50 м без крыши	1	
18	Пергола	1	
19	Скамья	1	

УСЛОВНЫЕ ОБОЗНАЧЕНИЯ


	Проектируемые здания и сооружения		Газон обыкновенный
	Проект. асф./ бетонное покрытие		Проектируемая подпорная стенка
	Автостоянка для встроенно-присторонных помещений		Проектируемый откос
	Проектируемое плиточное покрытие		Тактильная плитка с конусообразными рифами
	Проектируемое плиточное покрытие с возможностью проезда		Тактильная плитка с продольными рифами
	Проектируемое гравийное покрытие велопарковки, дорожек		Граница земельного участка дома №14
	Проектируемое резиновое покрытие площадок		Граница земельного участка дома №15
	Санитарно-защитная зона от площадки для мусоросборников (R=20,00 м)		Граница прилегающей территории
			Граница земельного участка (кадастровый номер 31:16:01 18007:545)

ВЕДОМОСТЬ ЖИЛЫХ И ОБЩЕСТВЕННЫХ ЗДАНИЙ И СООРУЖЕНИЙ										
Наименование обозначение	Этажность	Количество			Площадь,м²				Строительный обем,м³	
		зданий	квартир		застройки		общая норми- руемая		здания	Всего
			зда ния	Всего	зда ния	Всего	зда ния	Всего		
секционный жилой дом, подпольем	5	1	146	146	-	-	-	-	-	-
секционный жилой дом, нежилыми помещениями	5	1	146	146	-	-	-	-	-	-
Н	-	-	-	-	-	-	-	-	-	-
стоянки	-	-	-	-	-	-	-	-	-	-
	-	-	-	-	-	-	-	-	-	-
для офисов на 9 м/м										
для офисов на 8 м/м										

ВЕДОМОСТЬ ПЛОЩАДОК

№ по плану	Наименование	Количество	Площадь м²	Примечание
ДИП	Детская игровая площадка	1	123,10	Проектир.
ОФП	Общая физкультурная площадка	1	212,30	Проектир.
ПОВ	Площадка для отдыха взрослых 0,1 м²/жителя	1	270,60	Проектир.
СП	Спортивная площадка	1	270,00	Проектир.
ПМ	Площадка для мусоросборников	1	35,00	Проектир.
ПСБ	Площадка для сушки белья	2	36,00	Проектир.
ПЧВ	Площадка для чистки вещей	-	-	Проектир.

МАЛЫЕ АРХИТЕКТУРНЫЕ ФОРМЫ ДЛЯ ПОВ  
Скамейка

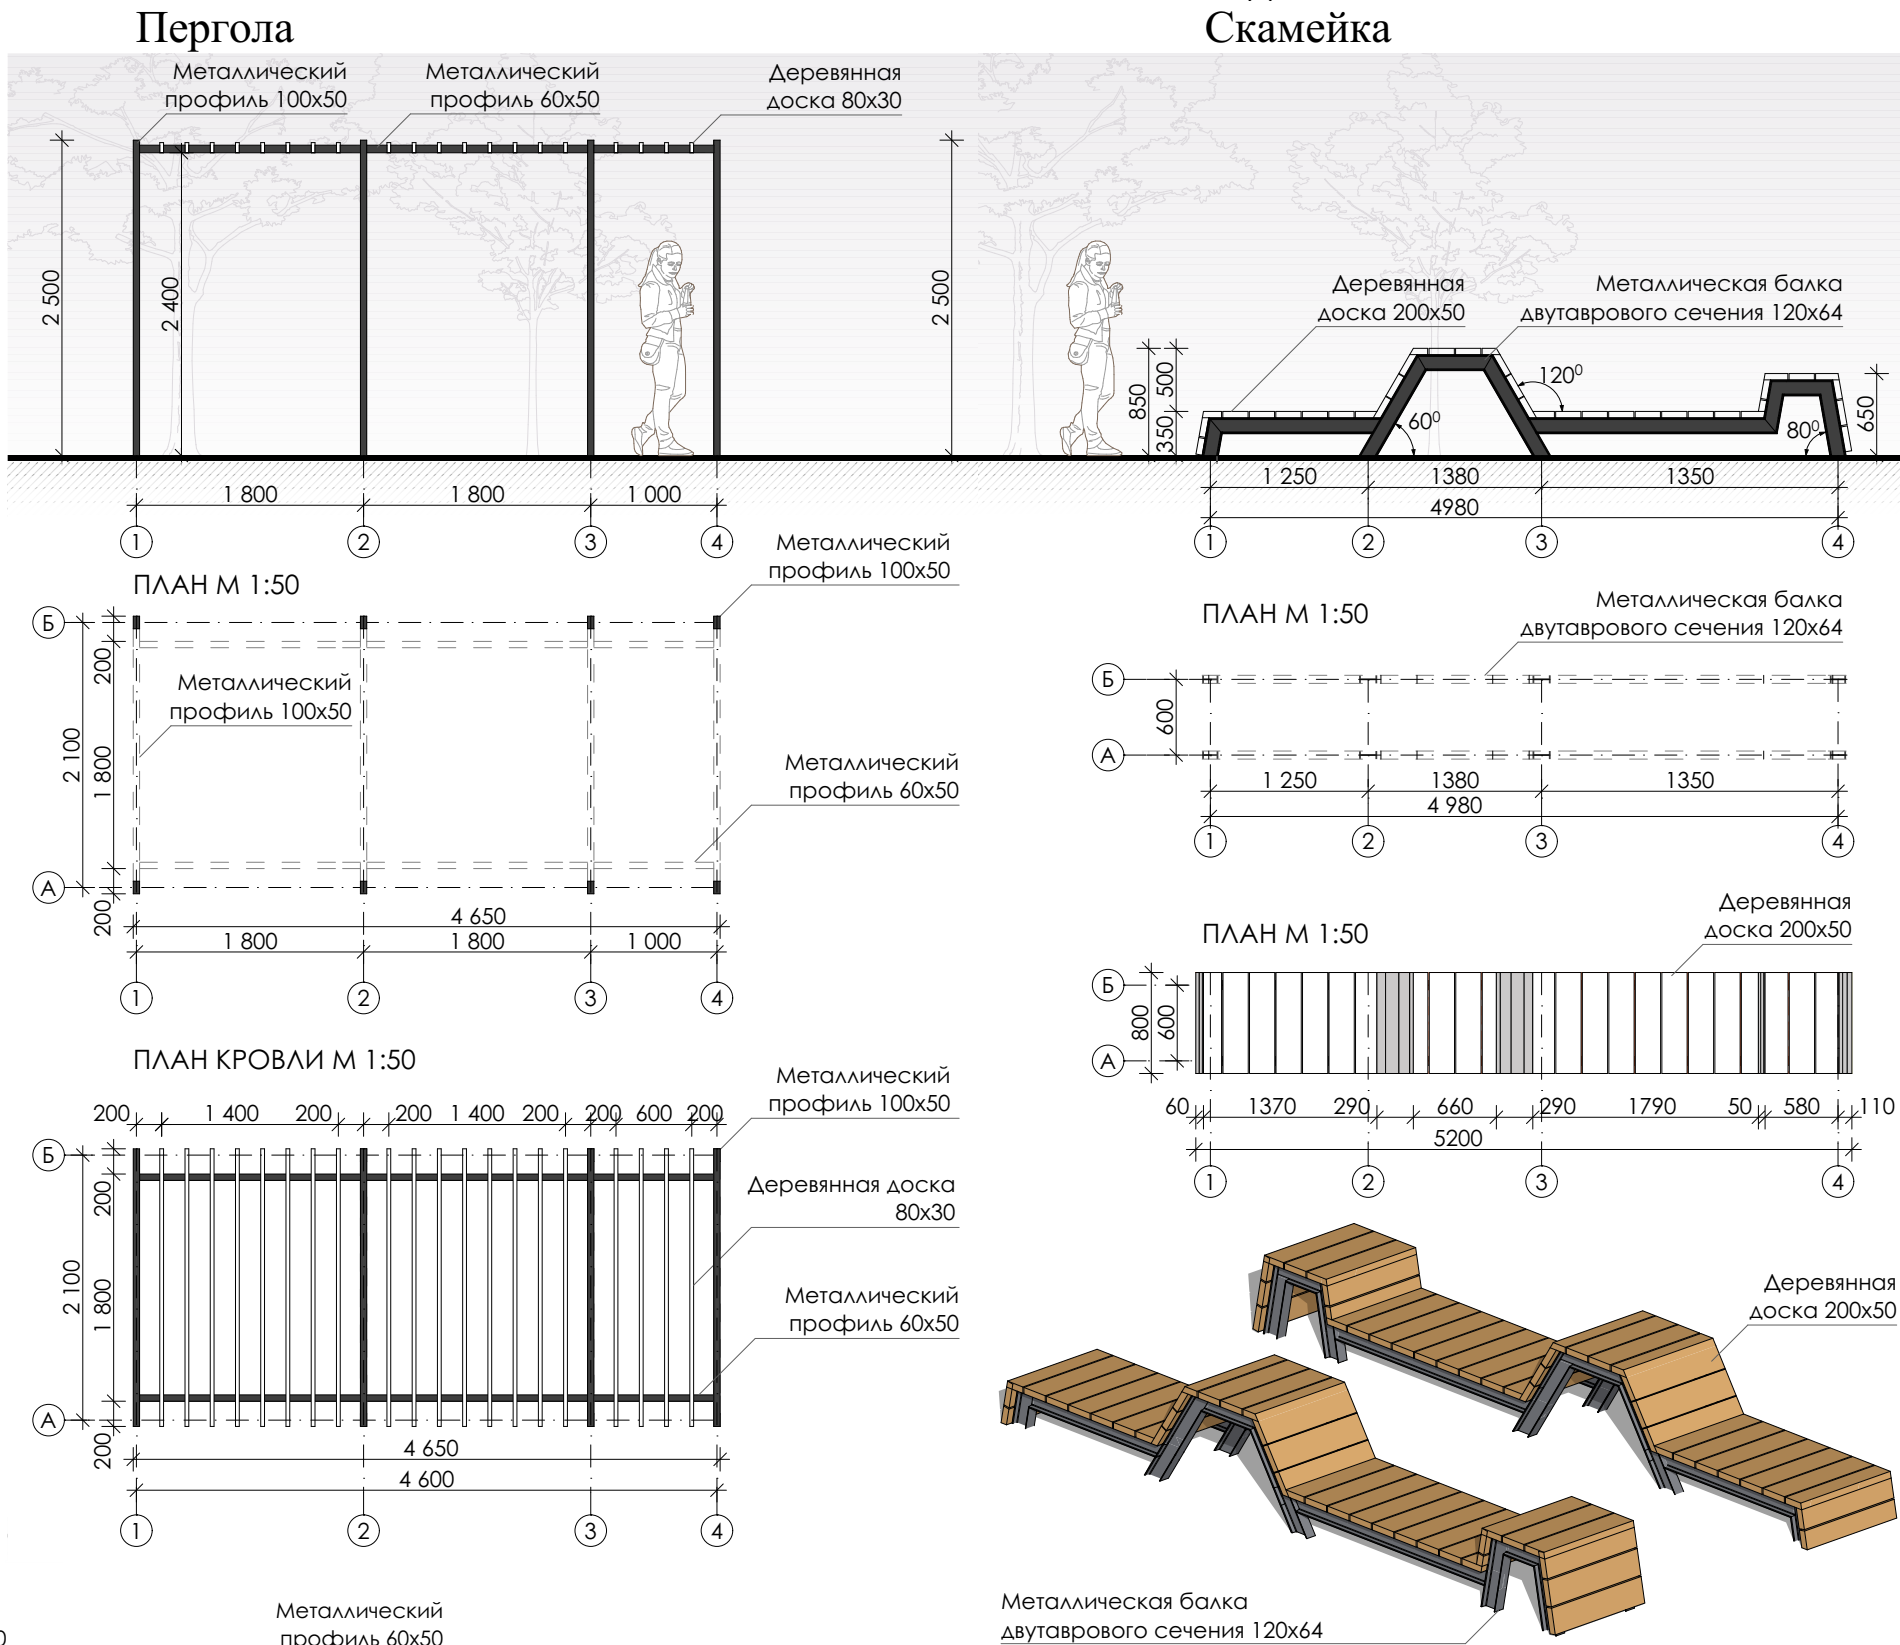

2017 - 37- Д14 - ПЗУ			
"Проектирование многоквартирного жилого дома №14,15,III-й квартал, мкр. "Новая Жизнь", Юго-Западного района, г. Белгород."			
Изм. К.уч.	Лист	Подпись	Дата
Выполнил ГАП	Тарасова Мощенко		
Н.контроль	Тарасова		
3-й квартал		Стация	Лист
Схема планировочной организации земельного участка М 1:500		П	10
		Листов	10
		ООО «Белгородоблпроект»	

СОГЛАСОВАНО	
Имя № подл.	Взаим. №
Подпись и дата	

