


1. Чертеж(и) градостроительного плана земельного участка и линий градостроительного регулирования

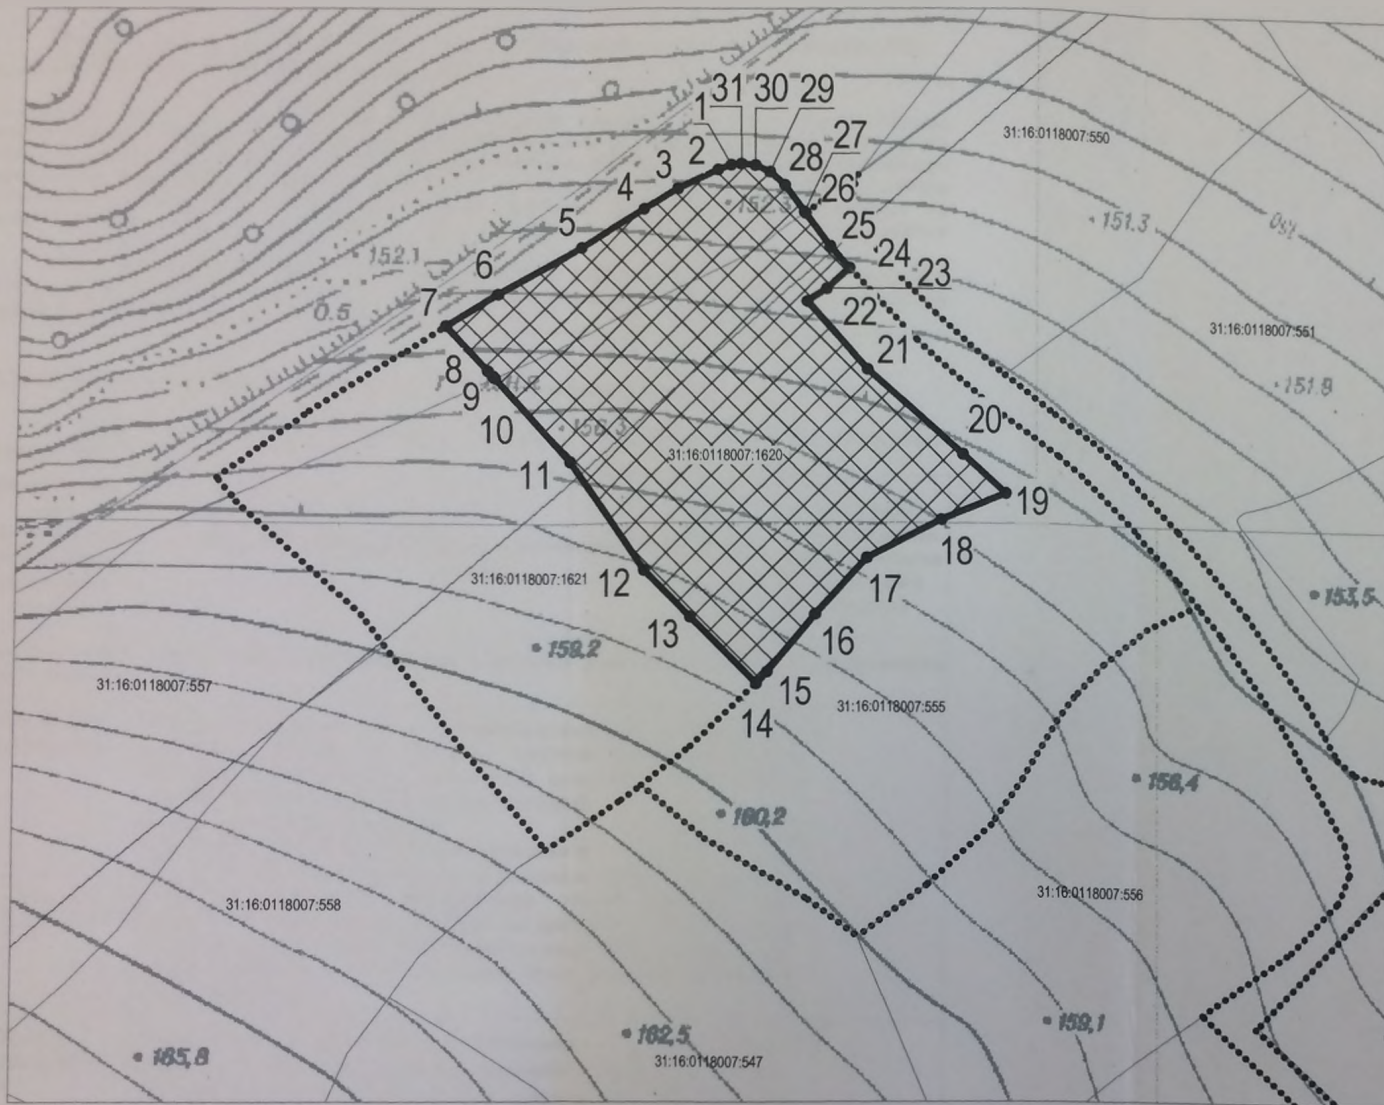

Экспликация зданий, строений, сооружений

№ п/п	Наименование	Примечание
-	-	-

Номера поворотных точек и их координаты.

№ п/п точки	Координаты		№ п/п точки	Координаты	
	х	у		х	у
1	10065.84	60127.42	17	9993.92	60152.80
2	10064.99	60124.97	18	10001.38	60166.78
3	10061.62	60117.71	19	10005.95	60178.52
4	10057.85	60111.22	20	10013.42	60170.24
5	10051.10	60099.60	21	10028.55	60152.78
6	10042.31	60084.46	22	10040.92	60141.61
7	10036.54	60075.35	23	10043.35	60145.14
8	10028.34	60082.94	24	10047.14	60149.13
9	10027.01	60084.11	25	10051.17	60145.59
10	10027.00	60084.12	26	10057.10	60141.07
11	10011.58	60097.72	27	10057.10	60141.06
12	9991.67	60111.78	28	10062.23	60137.30
13	9983.07	60120.41	29	10064.68	60134.48
14	9971.17	60132.72	30	10065.74	60131.88
15	9973.13	60134.74	31	10066.04	60129.36
16	9983.75	60143.51			

Условные обозначения:

	Границы земельного участка и координаты поворотных точек
	Место допустимого размещения зданий, строений, сооружений
	Граница смежного земельного участка
	Граница зоны размещения строений, сооружений

Масштаб 1:1000

Чертеж(и) градостроительного плана земельного участка разработан(ы) на топографической основе в масштабе (1:2000), выполненной: ОАО "БГП", июнь 2007 года.

*Примечание:

Информация о точках подключения к сетям инженерно-технического обеспечения не указана (см. п. 5 "Информация о технических условиях подключения (технологического присоединения) объектов капитального строительства к сетям инженерно-технического обеспечения").

*Минимальное расстояние от края основной проезжей части магистральных дорог до линии регулирования жилой застройки 50 м, в соответствии с требованиями п. 11.11 гл. 11 СП 42.13330.2016(при условии применения шумозащитных устройств, обеспечивающих требования СП 51.13330, не менее 25 м).

					2018	31:16:0118007:16			
						г. Белгород, Юго-Западный район города			
Изм.	Копия	Лист	№ Док.	Подп.	Дата	Градостроительный план земельного участка	Стадия	Лист	Листов
Глав. спец.		Соловьева О.							
Нач. отдела		Юшина И.В.				Чертеж градостроительного плана М 1:1000			
						УА и Г Администрация г. Белгорода			